


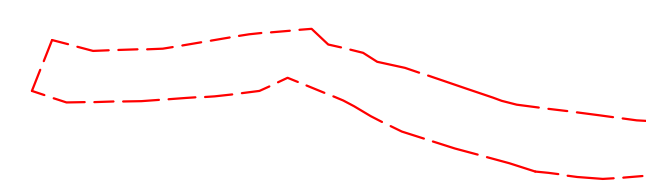



# Comune di Siliqua Foglio 304 - 401

Scala 1 : 2000

## Legenda

-  Terzo stralcio operativo: il lotto funzionale DA REALIZZARSI COL PRESENTE INTERVENTO
-  SOMMITA' ARGINE
-  PIEDE SCARPA ARGINE ESTERNO
-  ASSE ALVEO
-  AREE DA OCCUPARE / ACQUISIRE MEDIANTE ESPROPRIO PER PUBBLICA UTILITA'

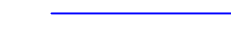

## Comune di Siliqua

Provincia di Cagliari



COMMITTENTE  
Amministrazione Comunale di Siliqua  
Via Manno, 32 - 09010 SILIQUA - CA

PROGETTO  
POR SARDEGNA asse I - misura 1.3 - Difesa del Suolo Ambito di Intervento Suolo - 2003 / 2004 - Assessorato LLPP

INTERVENTO DI SISTEMAZIONE IDRICA A PROTEZIONE DEL CENTRO ABITATO DI SILIQUA DEL RIO CIXERRI VECCHIO ALVEO  
**III STRALCIO - IL LOTTO FUNZIONALE**

FASE  
**PROGETTO DEFINITIVO**  
RECEPIMENTO INDICAZIONI CONFERENZA DI SERVIZI

TAV.  
**13**

OGGETTO  
Planimetria Catastale  
Aree da Occupare / Espropriare

Scala  
1 : 2.000

Il Responsabile dell'area tecnica  
Ing. Mauro Fanari

Il Responsabile del Procedimento  
Ing. Mauro Fanari

I Progettisti in A.T.P.  
Ing. Paolo Scarteddu (Capogruppo)  
Via Garibaldi n. 18 - 09170 - ORISTANO (OR) Tel. 0783-302450  
Dott. Agr. Marco Atzeni  
Dott. Geol. Alberto Plaisant

Data OTTOBRE 2016 Revisione 01.3 Protocollo