Firmato digitalmente da

paolo scarteddu

O = Ordine degli Ingegneri della Provincia di Cagliari
CN = paolo scarteddu
C = IT

Comune di Siliqua

Provincia di Cagliari

COMMITTENTE
Amministrazione Comunale di Siliqua
Via Manno, 32 - 09010 SILIQUA - CA

firma

data

PROGETTO
POR SARDEGNA asse I - misura 1.3 - Difesa del Suolo Ambito di Intervento Suolo - 2003 / 2004 - Assessorato LLPP

INTERVENTO DI SISTEMAZIONE IDRAULICA A PROTEZIONE DEL CENTRO ABITATO DI SILIQUA DEL RIO CIXERRI VECCHIO ALVEO
III STRALCIO - II LOTTO FUNZIONALE

FASE
PROGETTO DEFINITIVO
RECEPIMENTO INDICAZIONI CONFERENZA DI SERVIZI

TAV.
9.1

OGGETTO
Profilo asse alveo

scala
1 : 100 / 1 : 1.000

Il Responsabile dell'area tecnica
Ing. Mauro Fanari

Il Responsabile del Procedimento
Ing. Mauro Fanari

I Progettisti in A.T.P.
Ing. Paolo Scarteddu (Capogruppo)
Via Carducci n.19 - 09175 - ORISTANO(OR) Tel. 0783-302480
Dott. Agr. Marco Atzeni
Dott. Geol. Alberto Plaisant

Data OTTOBRE 2016 Revisione 01.3 Protocollo

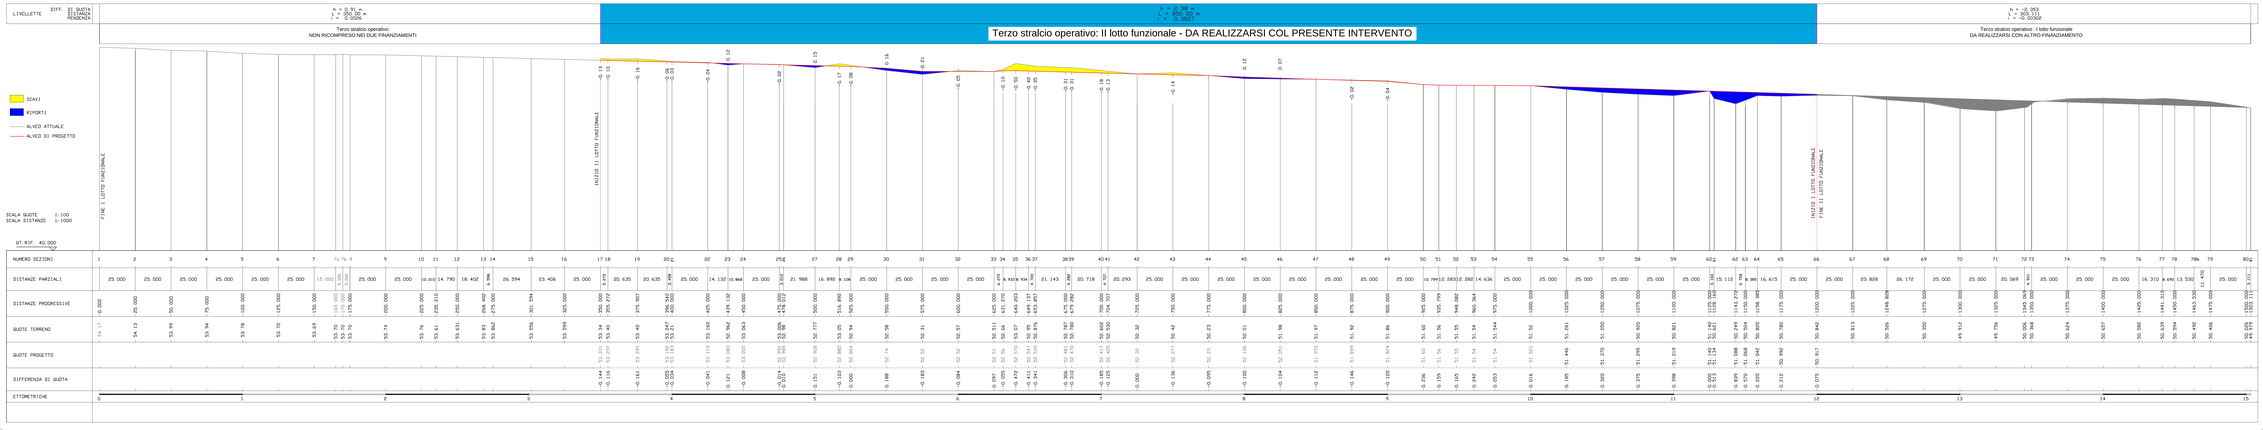

Comune di Siliqua

Provincia di Cagliari

COMMITTENTE
Amministrazione Comunale di Siliqua
Via Manno, 32 - 09010 SILIQUA - CA

firma

data

PROGETTO
POR SARDEGNA asse I - misura 1.3 - Difesa del Suolo Ambito di Intervento Suolo - 2003 / 2004 - Assessorato LLPP

INTERVENTO DI SISTEMAZIONE IDRAULICA A PROTEZIONE DEL CENTRO ABITATO DI SILIQUA DEL RIO CIXERRI VECCHIO ALVEO
III STRALCIO - II LOTTO FUNZIONALE

FASE
PROGETTO DEFINITIVO
RECEPIMENTO INDICAZIONI CONFERENZA DI SERVIZI

TAV.
9.1

OGGETTO
Profilo asse alveo

scala
1 : 100 / 1 : 1.000

Il Responsabile dell'area tecnica
Ing. Mauro Fanari

Il Responsabile del Procedimento
Ing. Mauro Fanari

I Progettisti in A.T.P.
Ing. Paolo Scarteddu (Capogruppo)
Via Carducci n.19 - 09175 - ORISTANO(OR) Tel. 0783-302480
Dott. Agr. Marco Atzeni
Dott. Geol. Alberto Plaisant
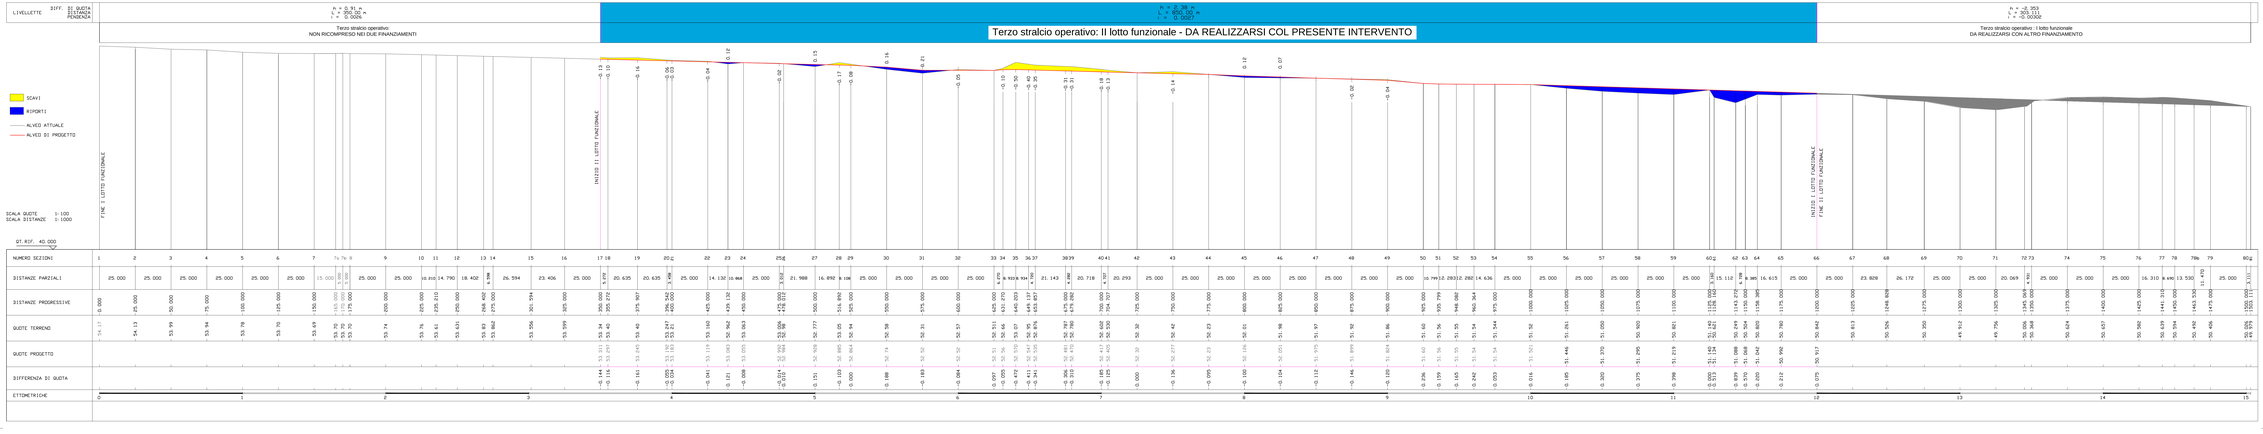
Data OTTOBRE 2016 Revisione 01.3 Protocollo